


NIEUWE SITUATIE ONTWERP VOETGANGERSGEBIED ROODE STEEN - ZONDER BOMEN



NIEUWE SITUATIE IN DOORSNEDE

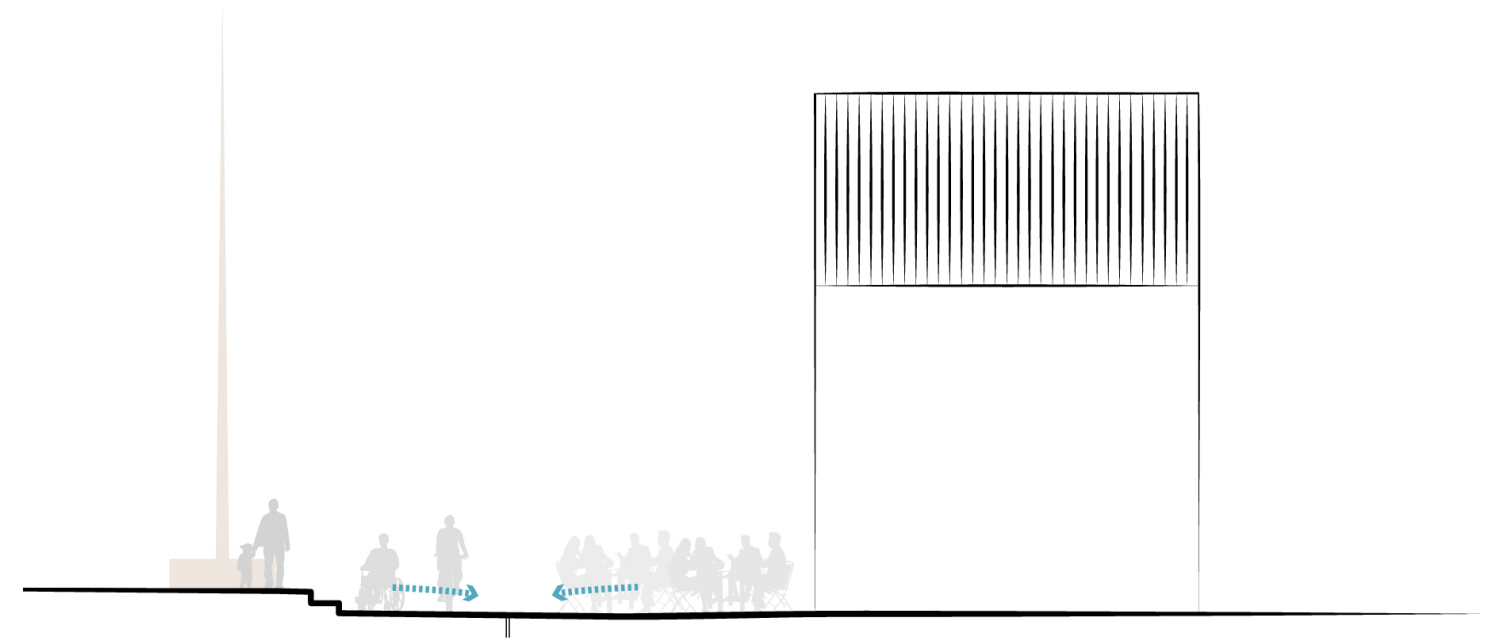

TOEPASSING NIEUWE MATERIALEN



AFGEVLAKTE
NATUURSTEEN KEIEN



RODE GEBAKKEN KLINKERS



ACCENT CORTENSTALEN
LIJNGOOT