
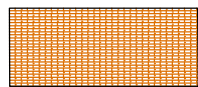


LEGENDA

-  Traptreden / zitrand
-  Lijnafwatering
-  Waalformaat straatbakstenen
-  afgevlakte natuursteen keien voor toegankelijkheid

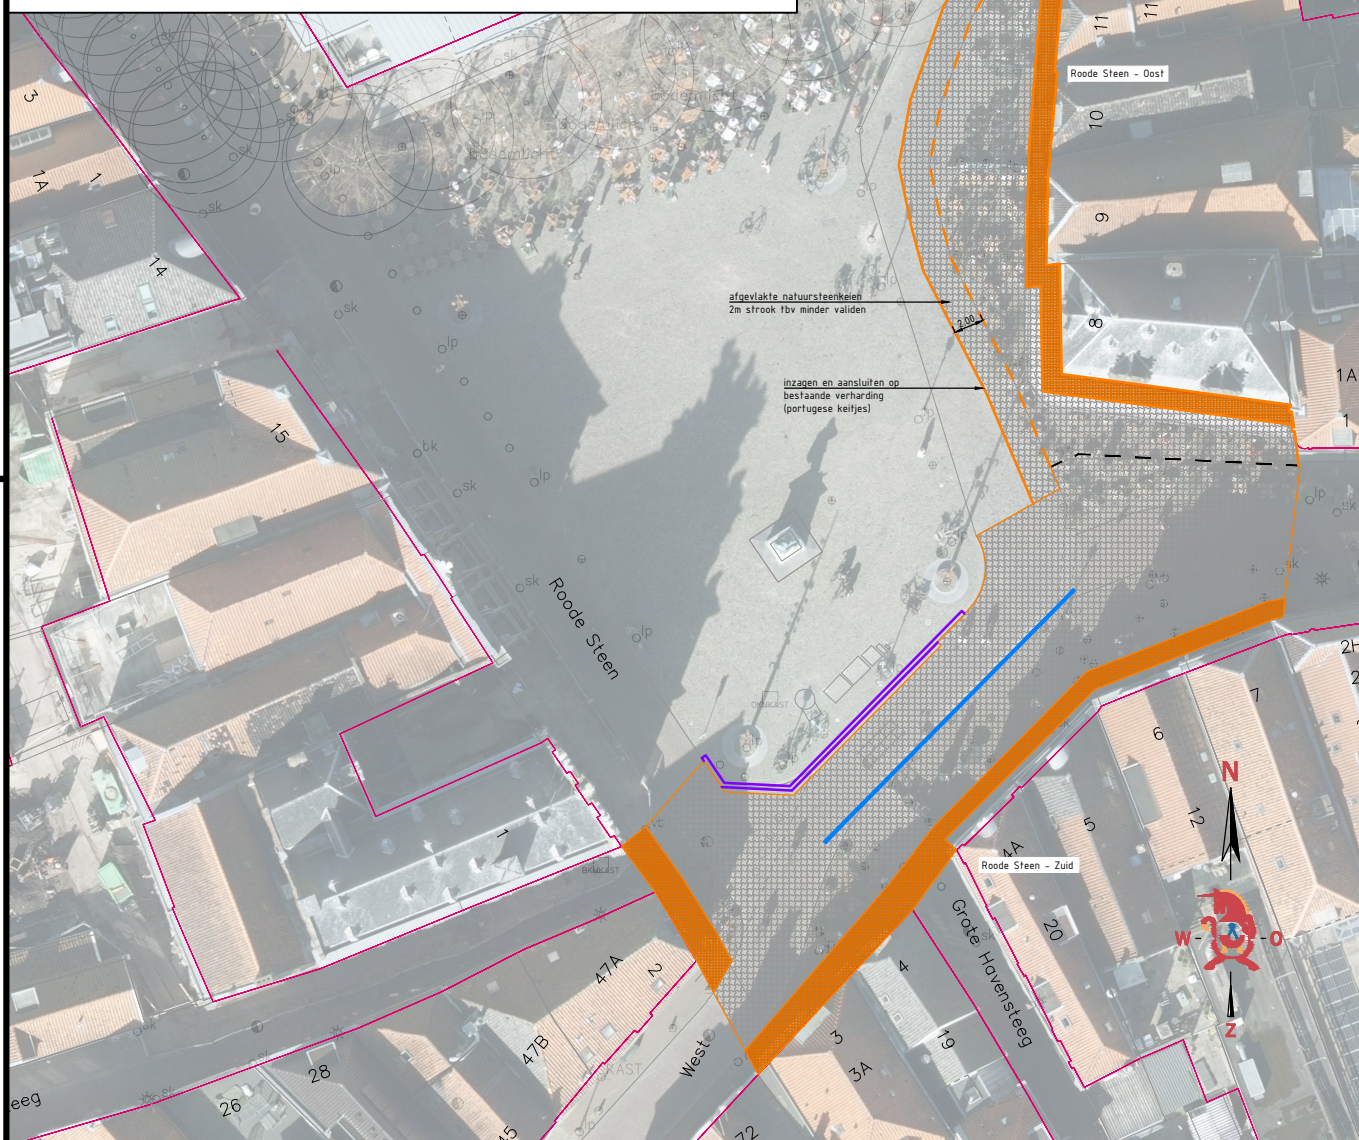

Nieuwe Steen 1
Postbus 603
1620 AR Hoorn
T 0229 25 22 00

PROJECTOMSCHRIJVING

Functionele inrichting Roode Steen

TEKENINGOMSCHRIJVING

Ontwerptekening afdeling Stedenbouw

PROJECTNR. **Roode Steen_OT_ALG-001**

TEKENINGNR.

BLAD
01 van 01

VERSIE
-

GETEKEND
B. Wilberink

PROJECTLEIDER
D. van Hoef

BESTEK
-

SCHAAL
1 : 500

FORMAAT
A4

DATUM
09-07-2026

STATUS
-