


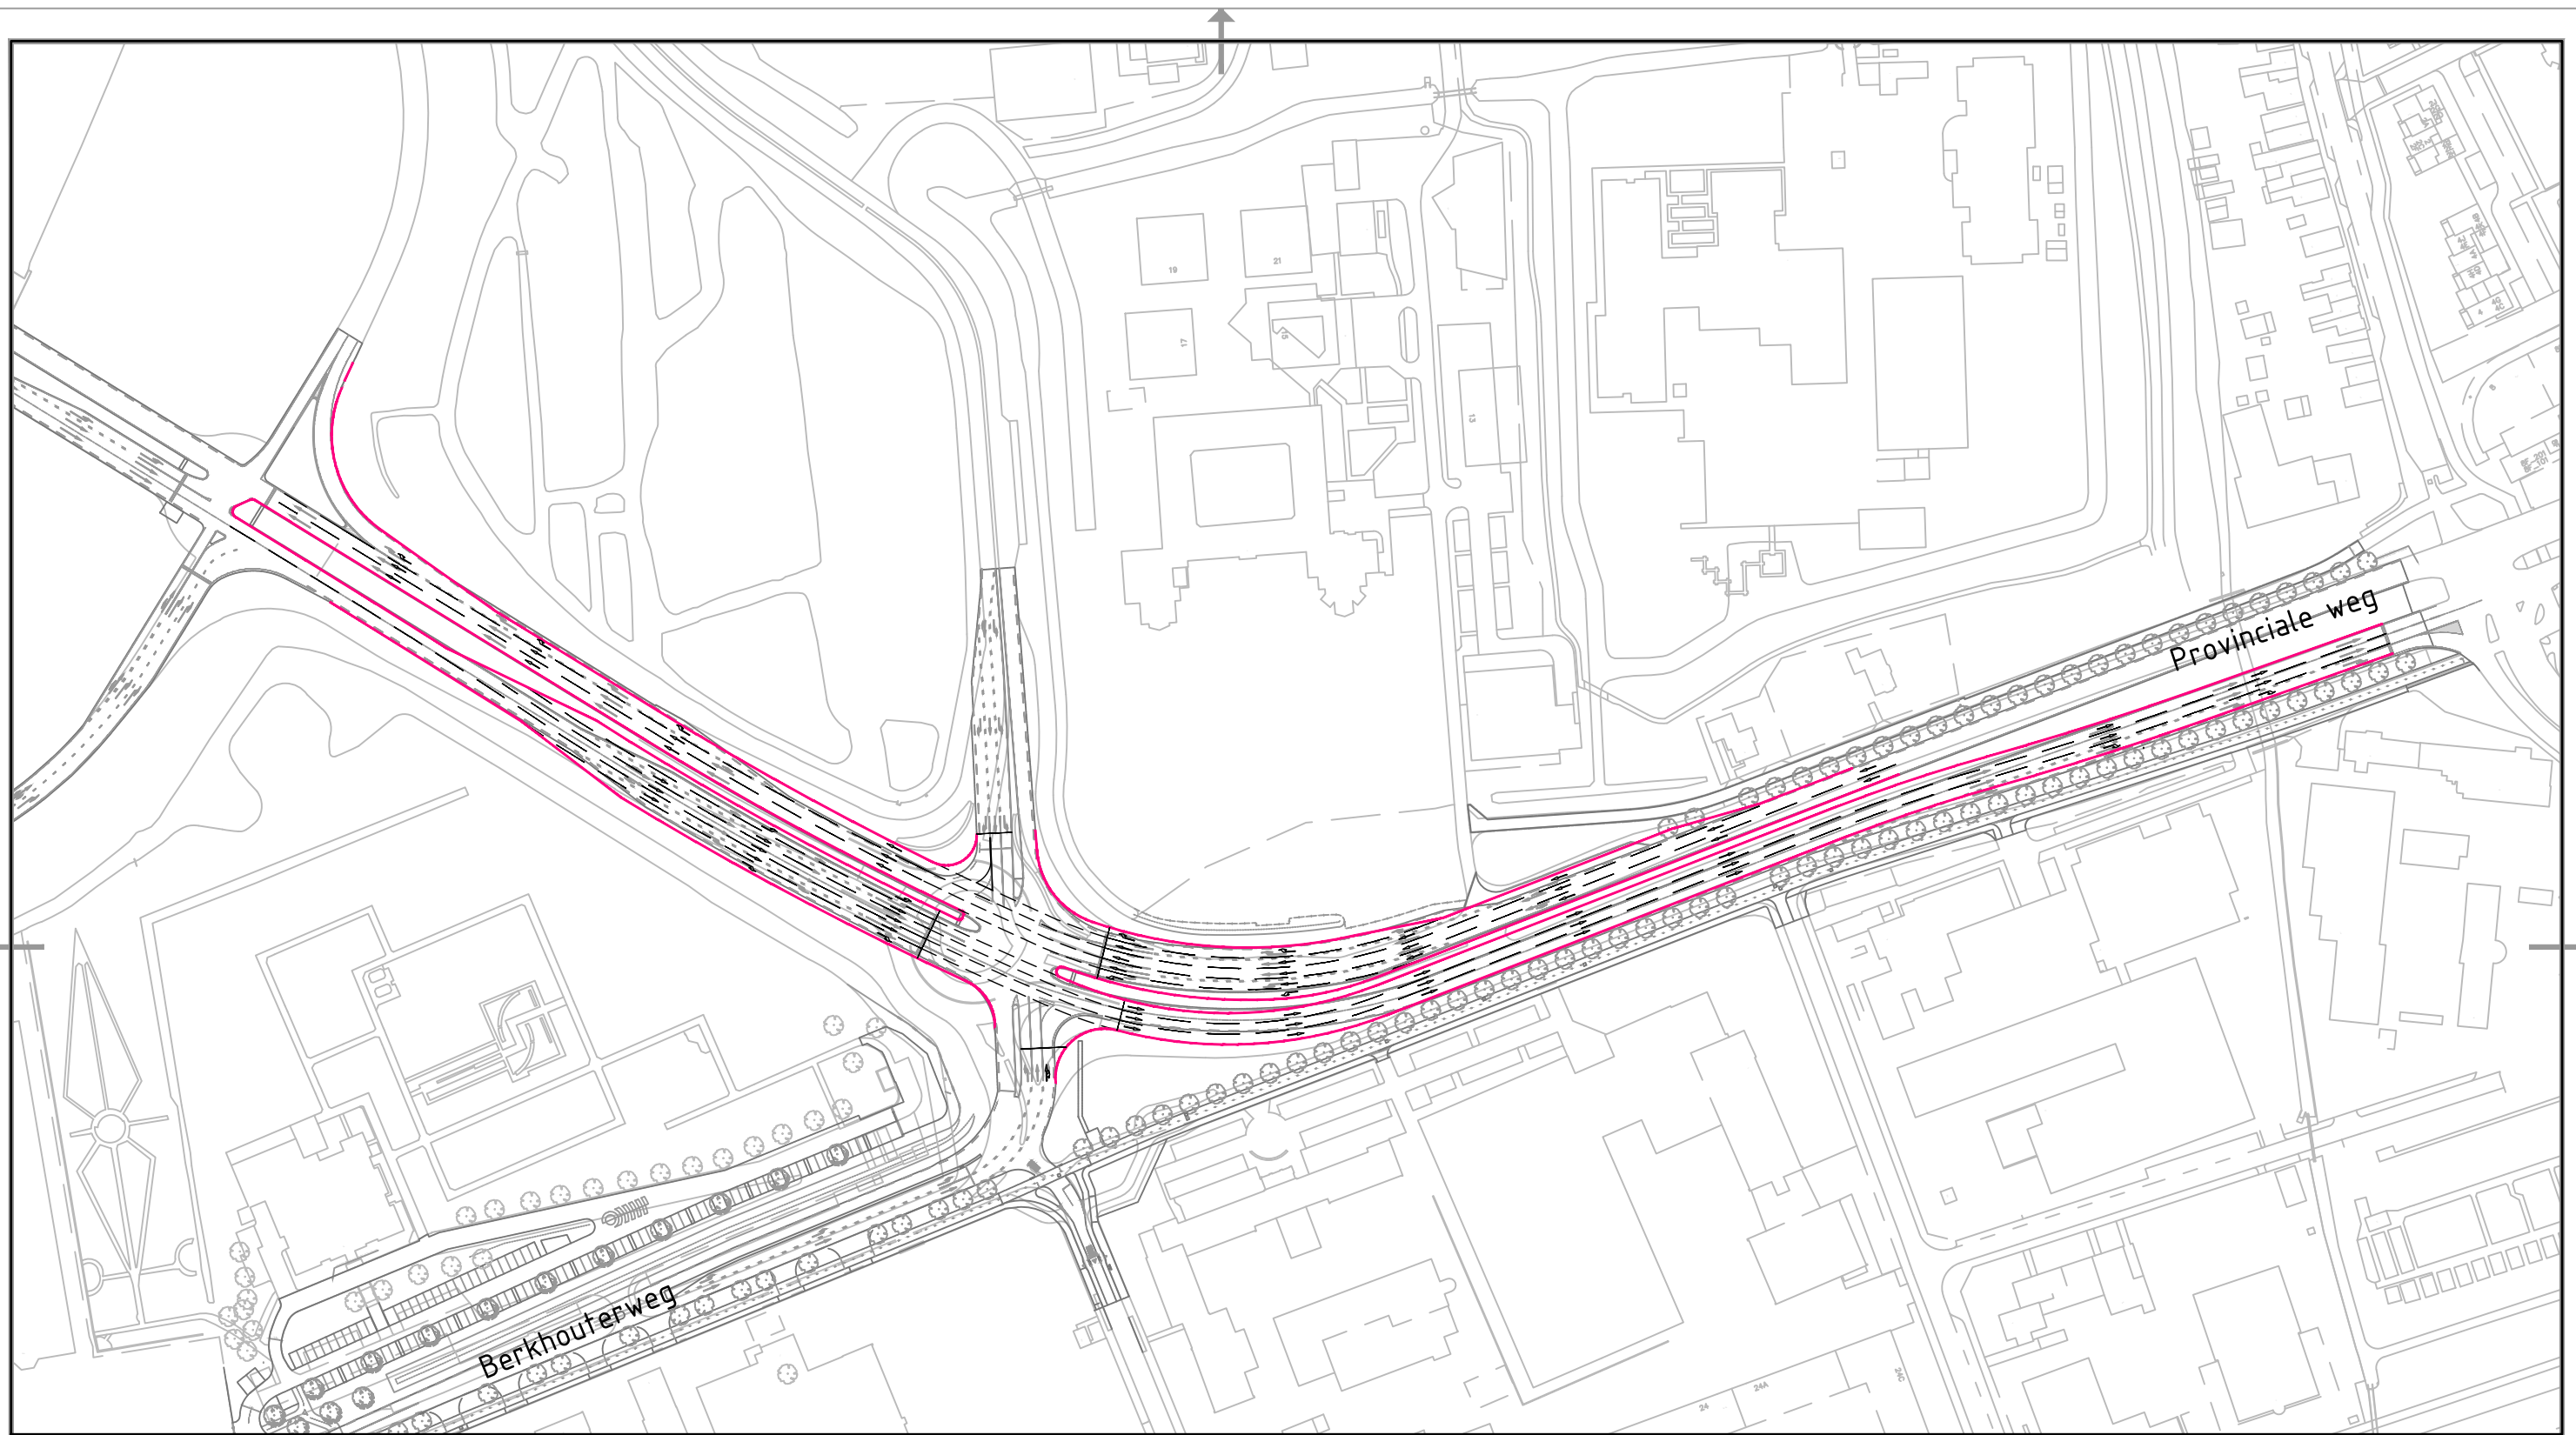

Uitgangspunten:

- Maatvoering verkeersstructuur op basis van uitgangspunten schetsontwerp RHDHV studie Provinciale weg Hoorn 2016
- Onderlegger Def. bestekstekening reconstructie Turborotonde gemeente Hoorn.
- Let op dit is een eerste ruimtelijke verkenning op basis van verkeerskundige uitgangspunten in nadere uitwerking dient er een goede afstemming plaats te vinden mbt ruimtegebruik, obstakelvrije zones, etc.



Nieuwe Steen 1
Postbus 603
1620 AR Hoorn
T 0229 25 22 00

PROJECTOMSCHRIJVING

Reconstructie Turborotonde Provinciale weg Hoorn
Verkenning

TEKENINGOMSCHRIJVING

Verkenning
Verkeerskundig schetsontwerp inpassing 3e doorgaande rijstrook

PROJECTNR.

TEKENINGNR.

BLAD

VERSIE

DATUM

STATUS

Bijlage

1 van -

A

11-02-20

11-02-2020

TR16-004-AANLEG-NIEUWE-SITUATIE_SO.DWG ; 11-feb-20 ; by EDWARD VAN SCHOOTEN

getekend
conform: **NLCS**