



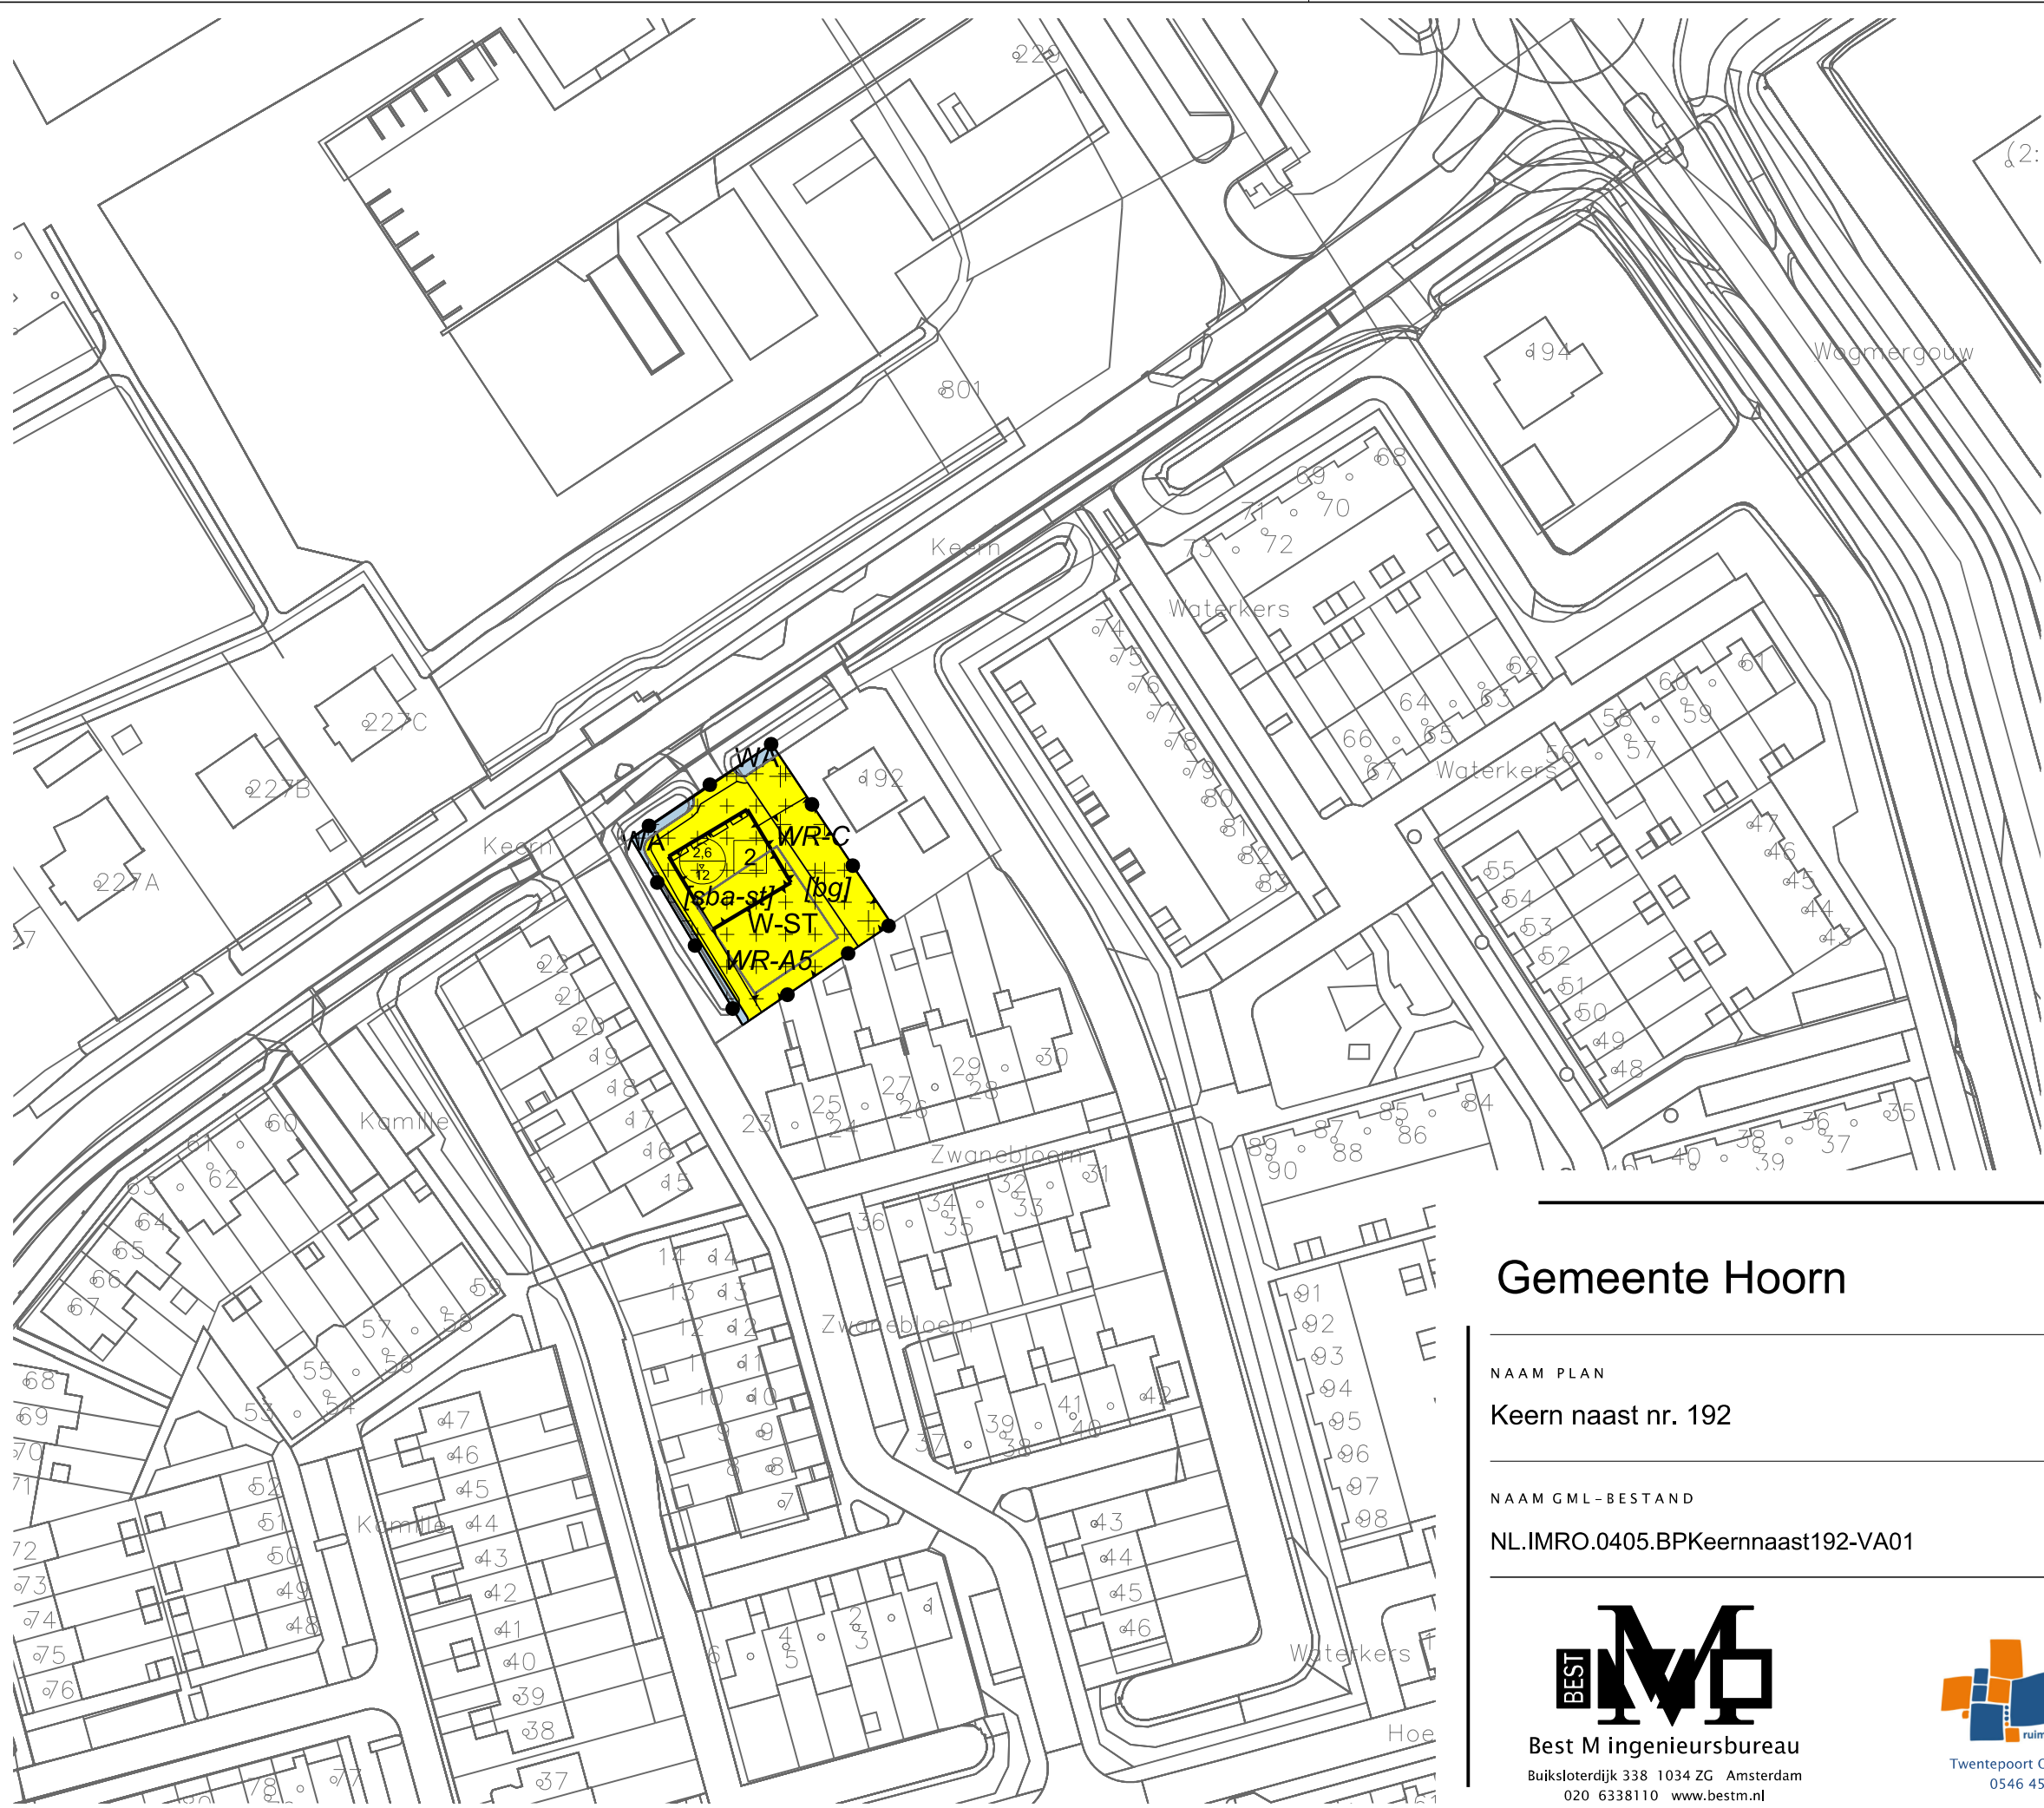

LEGENDA

- Plangebied
- Plangrens
- Bestemmingen
- WA Water
- W-ST Wonen - Stulp
- Dubbelbestemmingen
- ++++ WR-A5 Waarde - Archeologie 5
- ++++ WR-C Waarde - Cultuurhistorie
- Bouwvlak
- bouwvlak
- Bouwaanduidingen
- [bg] bijgebouwen
- [sba-st] specifieke bouw aanduiding - stulp
- Maatvoering
- 2 maximum aantal wooneenheden
- 22 maximum goothoogte (m), maximum bouwhoogte (m)
- Figuren
- gevellijn
- Verklaring
- Ondergrond

Gemeente Hoorn

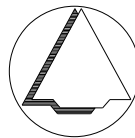

NAAM PLAN

Keern naast nr. 192

NAAM GML-BESTAND

NL.IMRO.0405.BPKeernnaast192-VA01

DATUM

19-12-2022

BLAD VAN BLADEN

1 VAN 1

FORMAAT

A3

TEKENAAR

MvL

SCHAAL

1 :1000



Best M ingenieursbureau

Buiksloterdijk 338 1034 ZG Amsterdam
020 6338110 www.bestm.nl



Twentepoort Oost 16A 7609 RG Almelo
0546 454466 www.bjz.nu