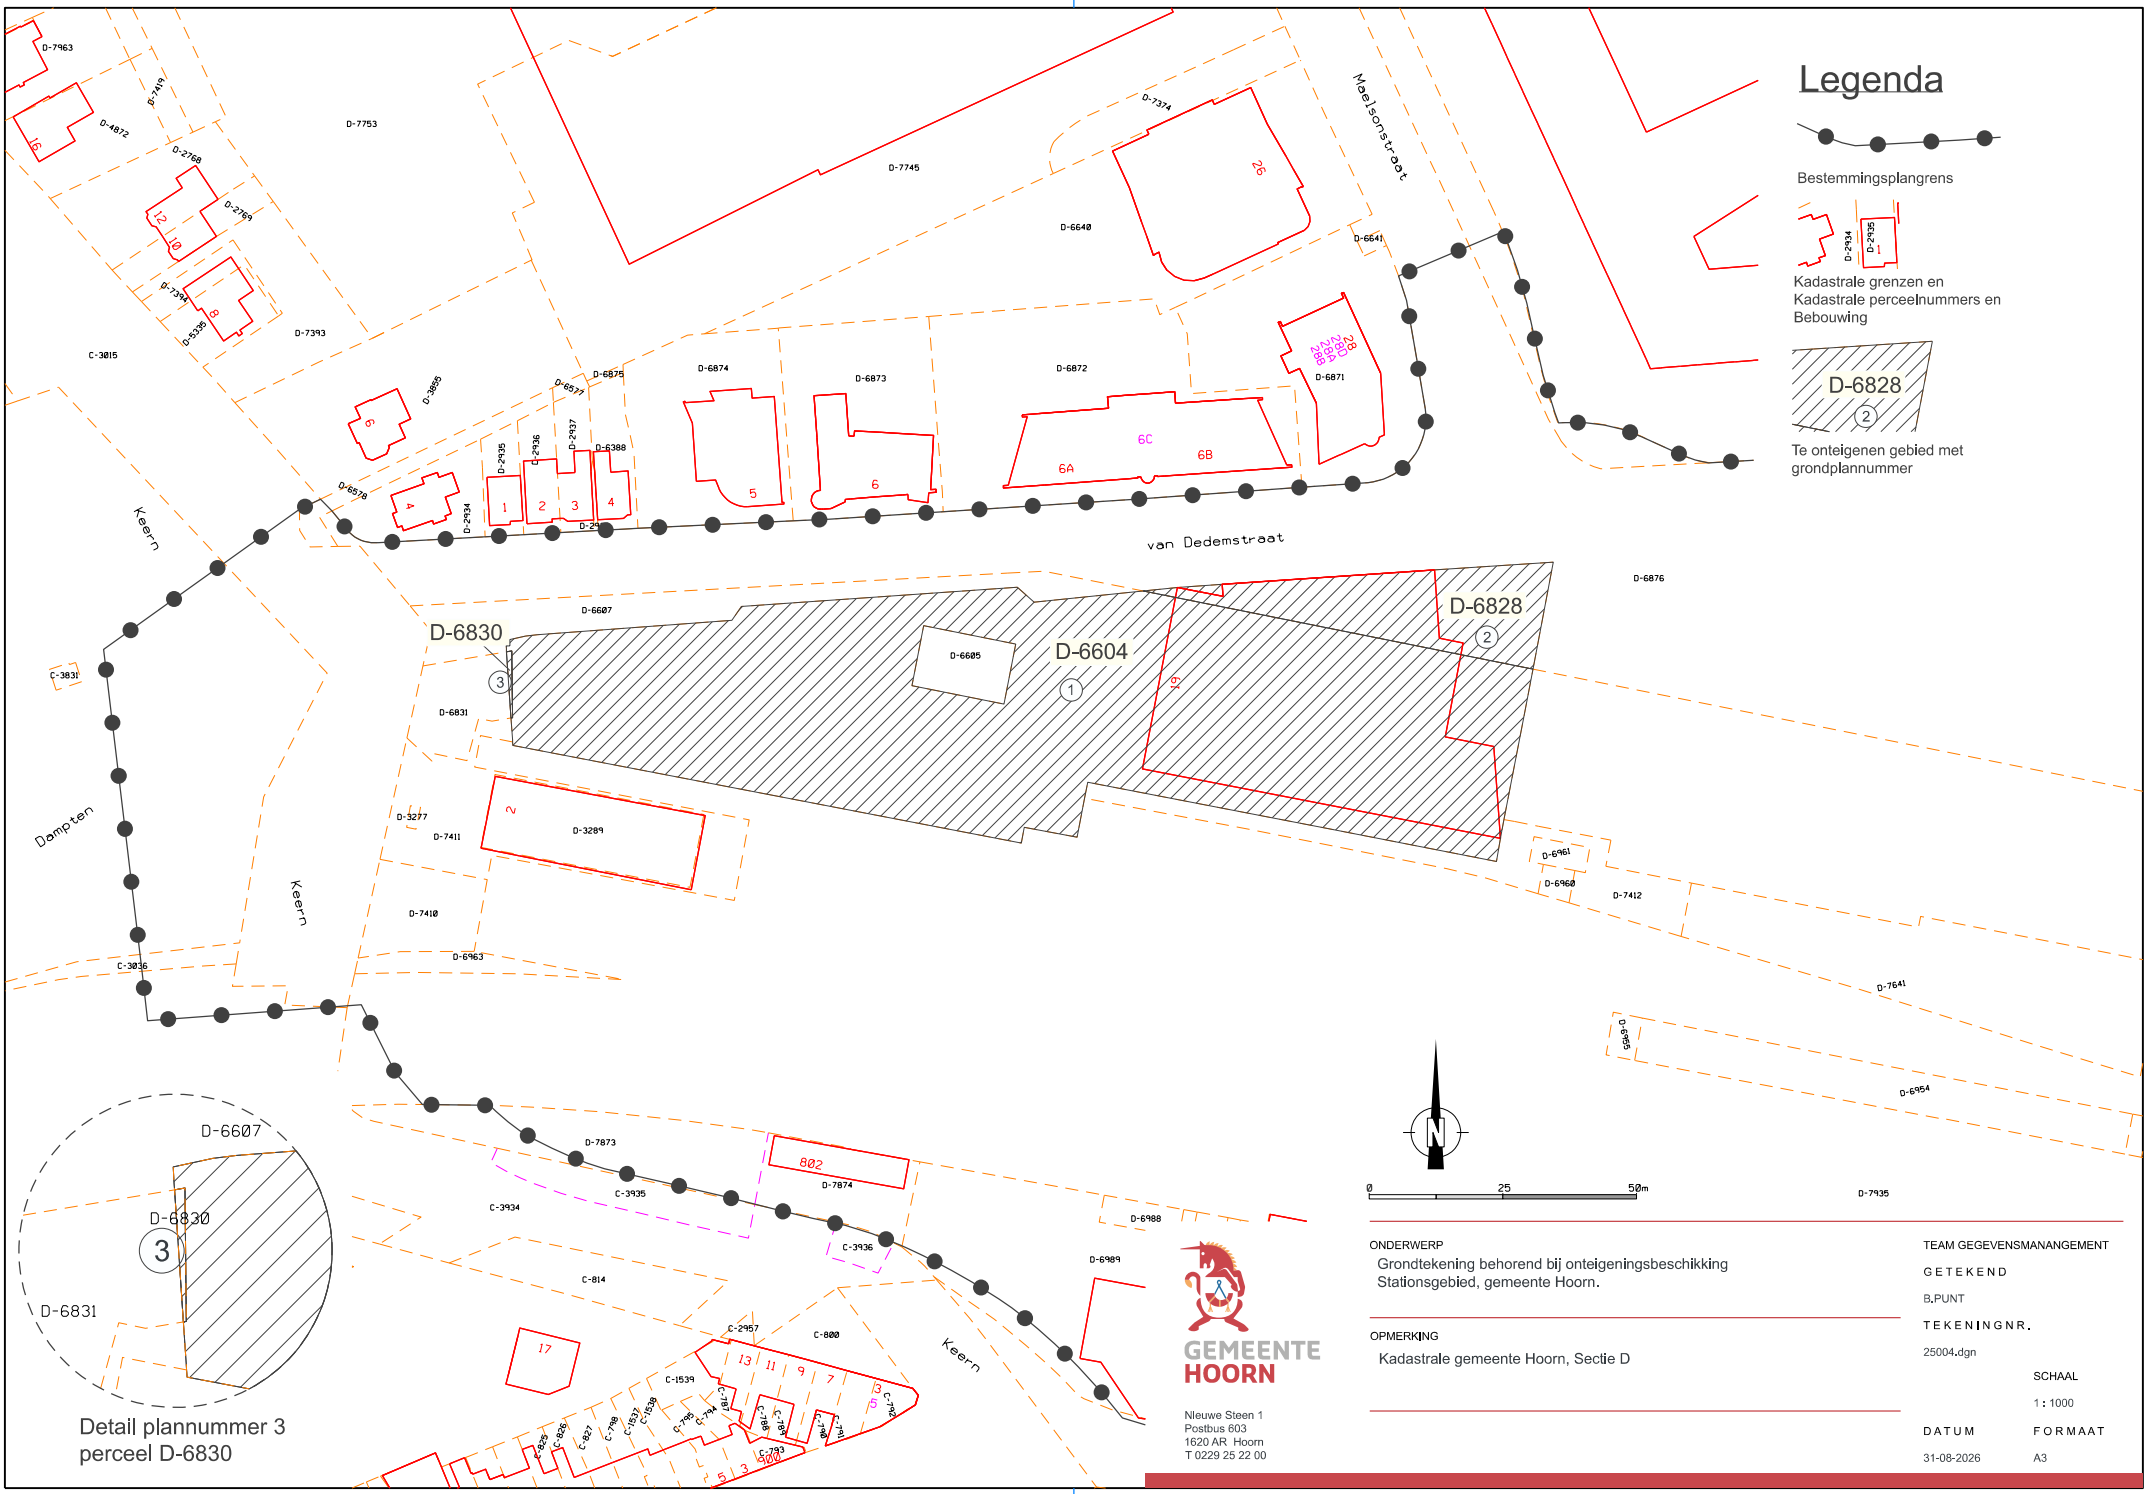

Legenda
Bestemmingsplangrens
Kadastrale grenzen en
Kadastrale perceelnummers en
Bebouwing
D-6828
2
Te onteigenen gebied met
grondplannummer
van Dedemstraat
Maelsonstraat
Keern
Dampten
D-6830
3
D-6604
1
D-6828
2
D-6607
D-6831
Detail plannummer 3
perceel D-6830
0
25
50m
GEMEENTE
HOORN
Nieuwe Steen 1
Postbus 603
1620 AR Hoorn
T 0229 25 22 00
ONDERWERP
Grondtekening behorend bij onteigeningsbeschikking
Stationsgebied, gemeente Hoorn.
OPMERKING
Kadastrale gemeente Hoorn, Sectie D
TEAM GEGEVENSMANANGEMENT
GETEKEND
B.PUNT
TEKENINGNR.
25004.dgn
SCHAAL
1 : 1000
DATUM
31-08-2026
FORMAAT
A3